





MIEJSCOWY PLAN ZAGOSPODAROWANIA PRZESTRZENNEGO LIGOTA CZAMBOROWA gm. Izbicko

RYSUNEK PLANU

100 m SKALA ~~1:2000~~
1: 8000

ZAŁĄCZNIK DO UCHWAŁY
RADY GMINY IZBICKO NR XIX/107/2008 z dnia 21 stycznia 2008 r.

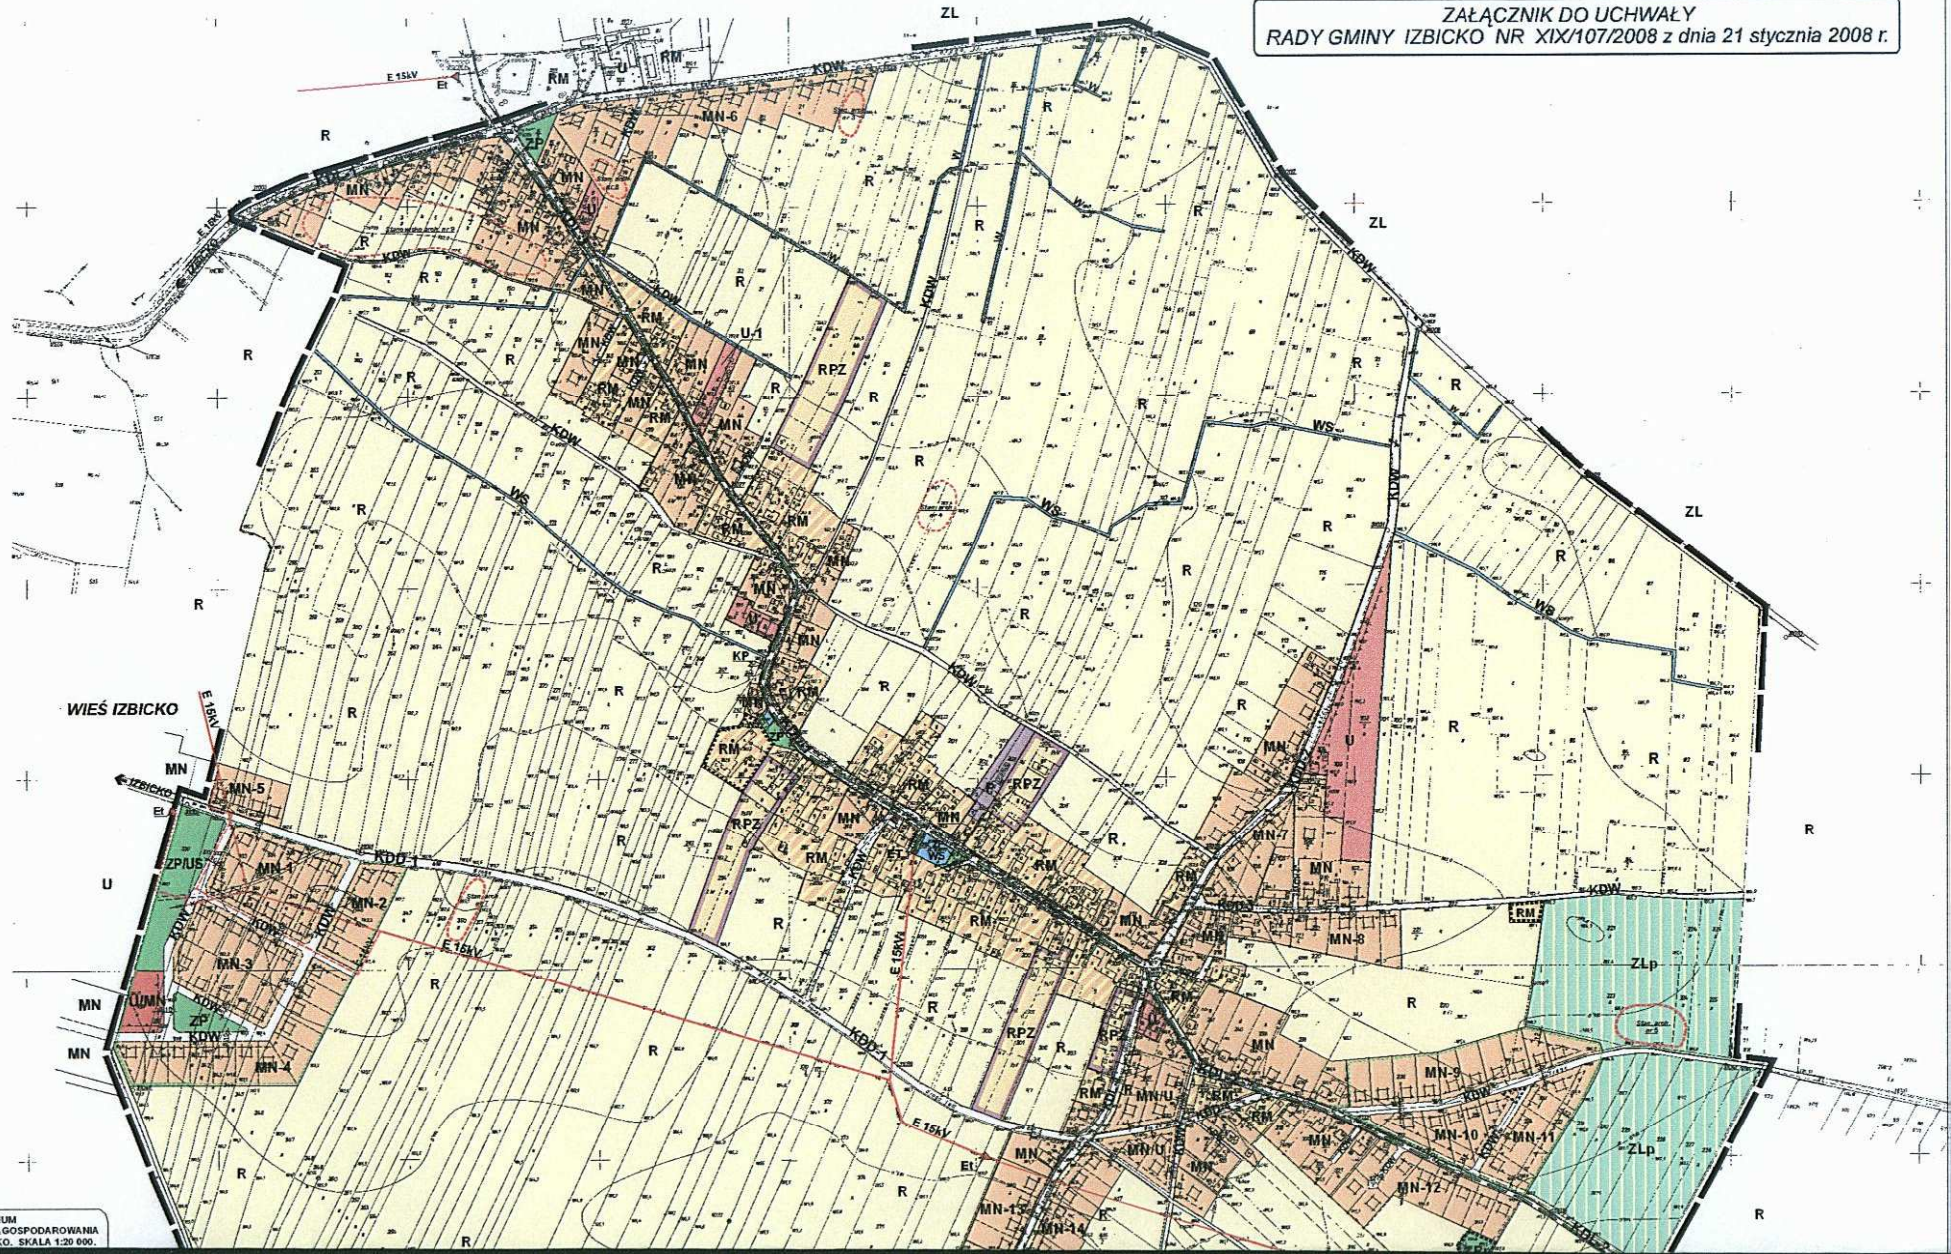

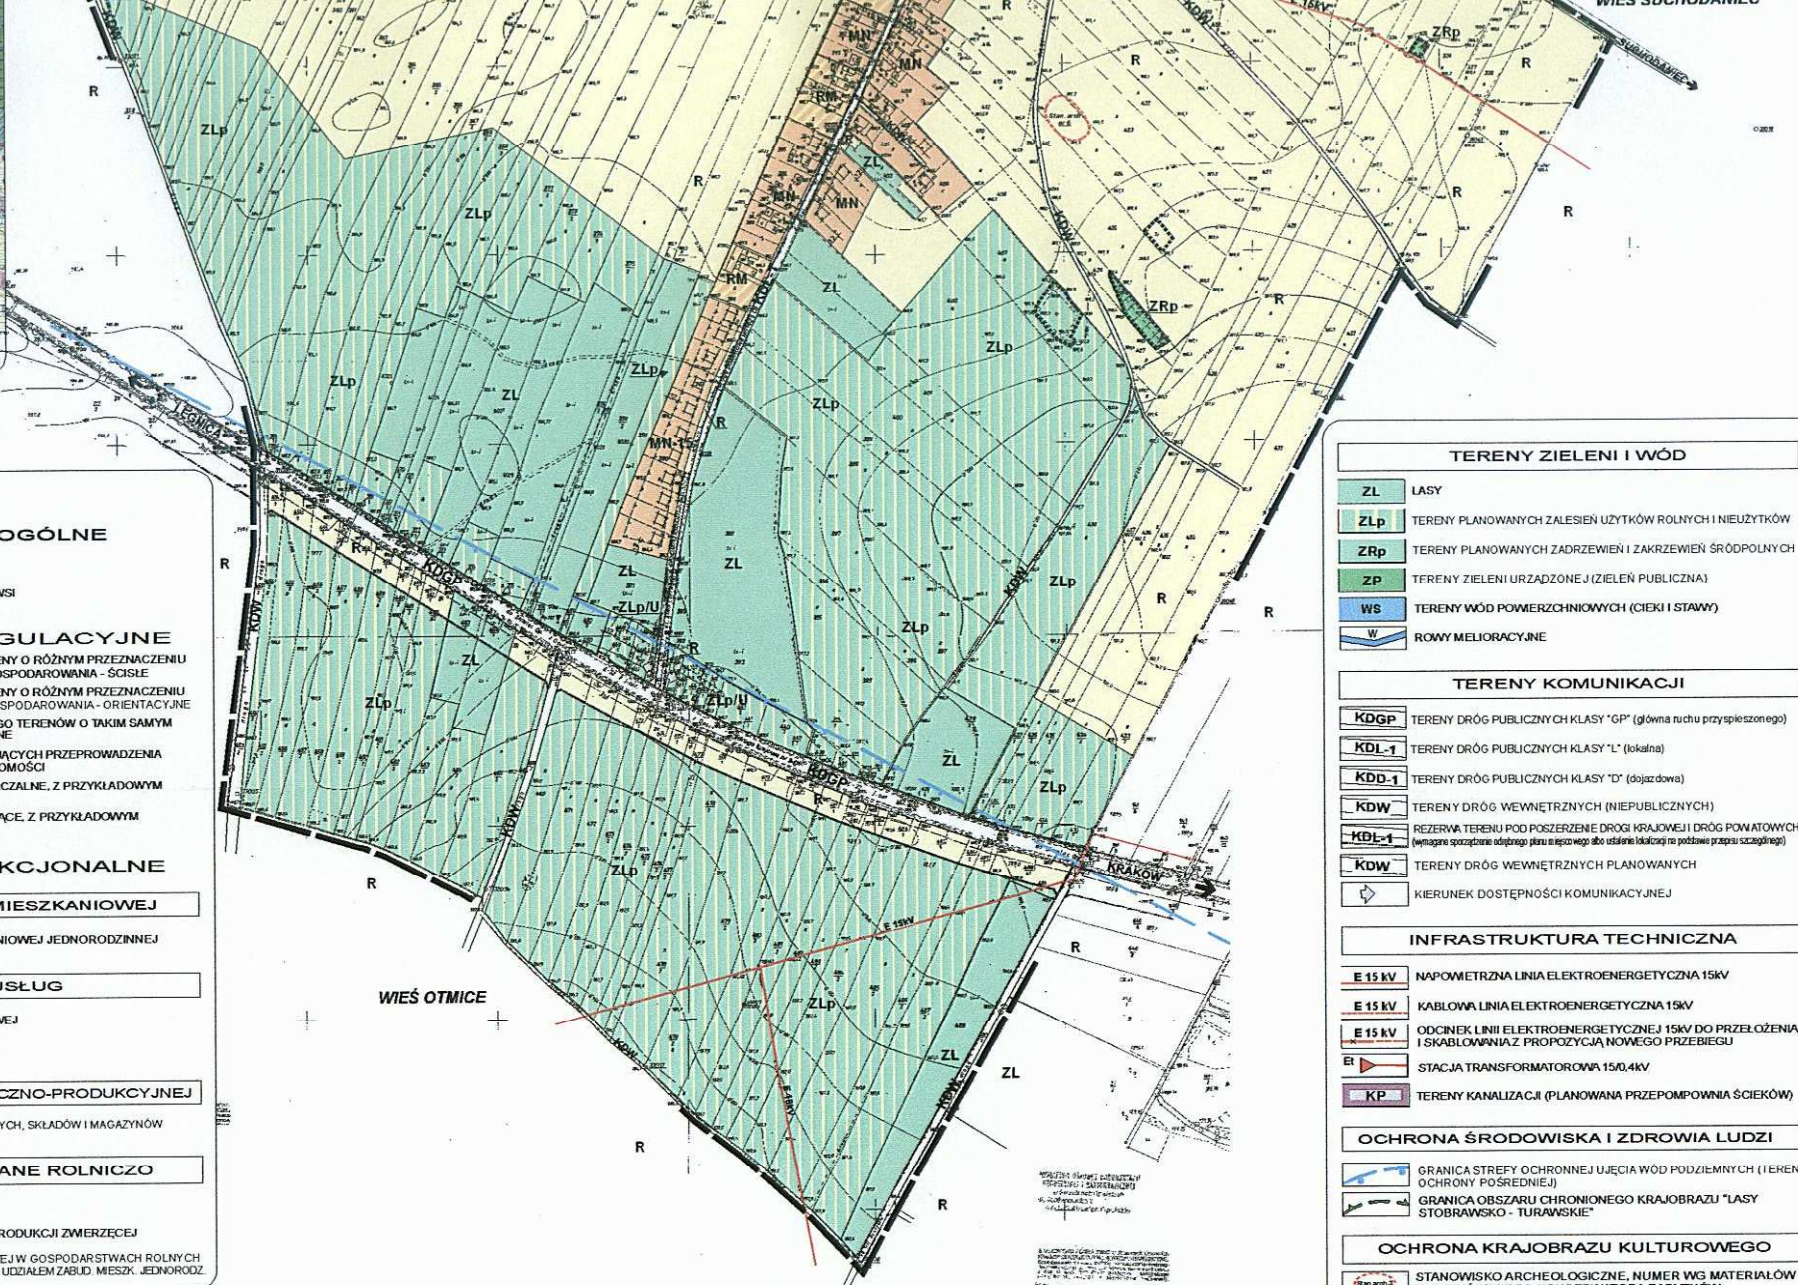

OBJAŚNIENIA

OZNACZENIA OGÓLNE

- GRANICA PLANU
- GRANICA ADMINISTRACYJNA WSI

USTALENIA REGULACYJNE

- LINIE ROZGRANICZAJĄCE TERENY O RÓŻNYM PRZEZNACZENIU LUB RÓŻNYCH ZASADACH ZAGOSPODAROWANIA - ŚCISLE
- LINIE ROZGRANICZAJĄCE TERENY O RÓŻNYM PRZEZNACZENIU LUB RÓŻNYCH ZASADACH ZAGOSPODAROWANIA - ORIENTACYJNE
- LINIE PODZIAŁU WEWNĘTRZNEGO TERENÓW O TAKIM SAMYM PRZEZNACZENIU - ORIENTACYJNE
- GRANICE OBSZARÓW WYMAGAJĄCYCH PRZEPROWADZENIA SCALIEN I PODZIAŁÓW NIERUCHOMOŚCI
- LINIE ZABUDOWY - NIEPRZEKRACZALNE, Z PRZYKŁADOWYM OBRYSEM BUDYNKU
- LINIE ZABUDOWY - OBOWIĄZUJĄCE, Z PRZYKŁADOWYM OBRYSEM BUDYNKU

USTALENIA FUNKCYJNALNE

- TERENY ZABUDOWY MIESZKANIOWEJ**
 - TERENY ZABUDOWY MIESZKANIOWEJ JEDNORODZINNEJ
- TERENY USŁUG**
 - TERENY ZABUDOWY USŁUGOWEJ
 - TERENY SPORTU I REKREACJI
- TERENY ZABUDOWY TECHNICZNO-PRODUKCYJNEJ**
 - TERENY OBIEKTÓW PRODUKCYJNYCH, SKŁADÓW I MAGAZYNÓW
- TERENY UŻYTKOWANE ROLNICZO**
 - TERENY ROLNICZE
 - TERENY SPECJALISTYCZNEJ PRODUKCJI ZWIERZĘCEJ
 - TERENY ZABUDOWY ZAGRODOWEJ W GOSPODARSTWACH ROLNYCH HODOWLANYCH I OGRODNICZYCH Z UDDZIAŁEM ZABUD. MIESZK. JEDNORODZ.

TERENY ZIELENI I WÓD

- LASY
- TERENY PLANOWANYCH ZALESIEŃ UŻYTKÓW ROLNYCH I NIEUŻYTKÓW
- TERENY PLANOWANYCH ZADRZEWIEŃ I ZAKRZEWIEŃ ŚRÓDPOLNYCH
- TERENY ZIELENI URZĄDZONEJ (ZIELEŃ PUBLICZNA)
- TERENY WÓD POWIERZCHNIOWYCH (CIEKI I STAWY)
- ROWY MELIORACYJNE

TERENY KOMUNIKACJI

- TERENY DRÓG PUBLICZNYCH KLASY "GP" (główna ruchy przyspieszonego)
- TERENY DRÓG PUBLICZNYCH KLASY "L" (lokalna)
- TERENY DRÓG PUBLICZNYCH KLASY "D" (dojazdowa)
- TERENY DRÓG WEWNĘTRZNYCH (NIEPUBLICZNYCH)
- REZERWA TERENU POD POSZERZENIE DRÓGI KRAJOWEJ I DRÓG POW. ATOWYCH (wymagne sporządzone odrębnego planu miejscowego albo ustalone lokalnie na podstawie przepisu szczególnego)
- TERENY DRÓG WEWNĘTRZNYCH PLANOWANYCH
- KIERUNEK DOSTĘPNOŚCI KOMUNIKACYJNEJ

INFRASTRUKTURA TECHNICZNA

- NAPOMETRZNA LINIA ELEKTROENERGETYCZNA 15KV
- KABLOWA LINIA ELEKTROENERGETYCZNA 15KV
- ODCINEK LINII ELEKTROENERGETYCZNEJ 15KV DO PRZEŁOŻENIA I SKALOWANIA Z PROPOZYCJĄ NOWEGO PRZEBIEGU
- STACJA TRANSFORMATOROWA 150/0,4KV
- TERENY KANALIZACJI (PLANOWANA PRZEPOMPOWNIA ŚCIEKÓW)

OCHRONA ŚRODOWISKA I ZDROWIA LUDZI

- GRANICA STREFY OCHRONNEJ UJĘCIA WÓD PODZIEMNYCH (I IEREN OCHRONY POŚREDNIEJ)
- GRANICA OBSZARU CHRONIONEGO KRAJOBRAZU "LASY STOBRAWSKO - TURAWSKIE"

OCHRONA KRAJOBRAZU KULTUROWEGO

- STANOWISKO ARCHEOLOGICZNE, NUMER WG MATERIAŁÓW WOJEWÓDZKIEGO KONSERWATORA ZABYTKÓW
- ZABYTEK ARCHITEKTURY - KAPLICZKA

TERENY PRZEKSZTAŁCEN, REKULTYWACJI I REHABILITACJI

- TERENY WYMAGAJĄCE PRZEKSZTAŁCEN, REKULTYWACJI LUB REHABILITACJI ISTNIEJĄCEJ ZABUDOWY

BRACI TWÓRZY I GEOLOGA J.M.S. BRAWA TA
45-420 OPOLSKA ul. Włocławka 50A tel./fax (077) 40 27 814
MIEJSCOWY PLAN ZAGOSPODAROWANIA PRZESTRZENNEGO
WSI LIGOTA CZAMBOROWA gm. IZBICKO
mgr Stanisława BRAWA TA
członek Zach. Okr. Izby Urbanistów Z-136 2007 r.

opisane są punkty graniczne
stanowiska archeologicznego
numer wg materiałów wojewódzkiego konserwatora zabytków
zabytek architektury - kapliczka

opisane są punkty graniczne
stanowiska archeologicznego
numer wg materiałów wojewódzkiego konserwatora zabytków
zabytek architektury - kapliczka