

**UCHWAŁA NR VI.32.2015
RADY GMINY IZBICKO**

z dnia 30 marca 2015 r.

**o przystąpieniu do sporządzenia zmiany miejscowego planu zagospodarowania
przestrzennego wsi Suchodaniec**

Na podstawie art. 18 ust. 2 pkt 5 ustawy z dnia 8 marca 1990 r. o samorządzie gminnym (tekst jedn. Dz. U z 2013 r. poz. 594 ze zm.), art.14 ust. 1 ustawy z dnia 27 marca 2003 r. o planowaniu i zagospodarowaniu przestrzennym (tekst jednolity Dz. U. z 2012 r., poz. 647 ze zm.) Rada Gminy Izbicko uchwała co następuje:

§ 1. 1. Przystępuje się do sporządzenia zmiany miejscowego planu zagospodarowania przestrzennego wsi Suchodaniec, przyjętego uchwałą Nr XLIX/249/10 Rady Gminy Izbicko z dnia 18 stycznia 2010 r. (Dz. U. Woj. Opolskiego nr 20/2010, poz. 311).


2. Zmiana planu miejscowego obejmie działkę nr 1147/3 ark. 8 w obrębie Suchodaniec.

3. Granice sporządzenia planu miejscowego wskazano na załączniku do uchwały.


§ 3. Wykonanie uchwały powierza się Wójtowi Gminy Izbicko.

§ 4. Uchwała podlega opublikowaniu na tablicy ogłoszeń w siedzibie Urzędu Gminy oraz na stronie internetowej gminy Izbicko

§ 5. Uchwała wchodzi w życie z dniem podjęcia.

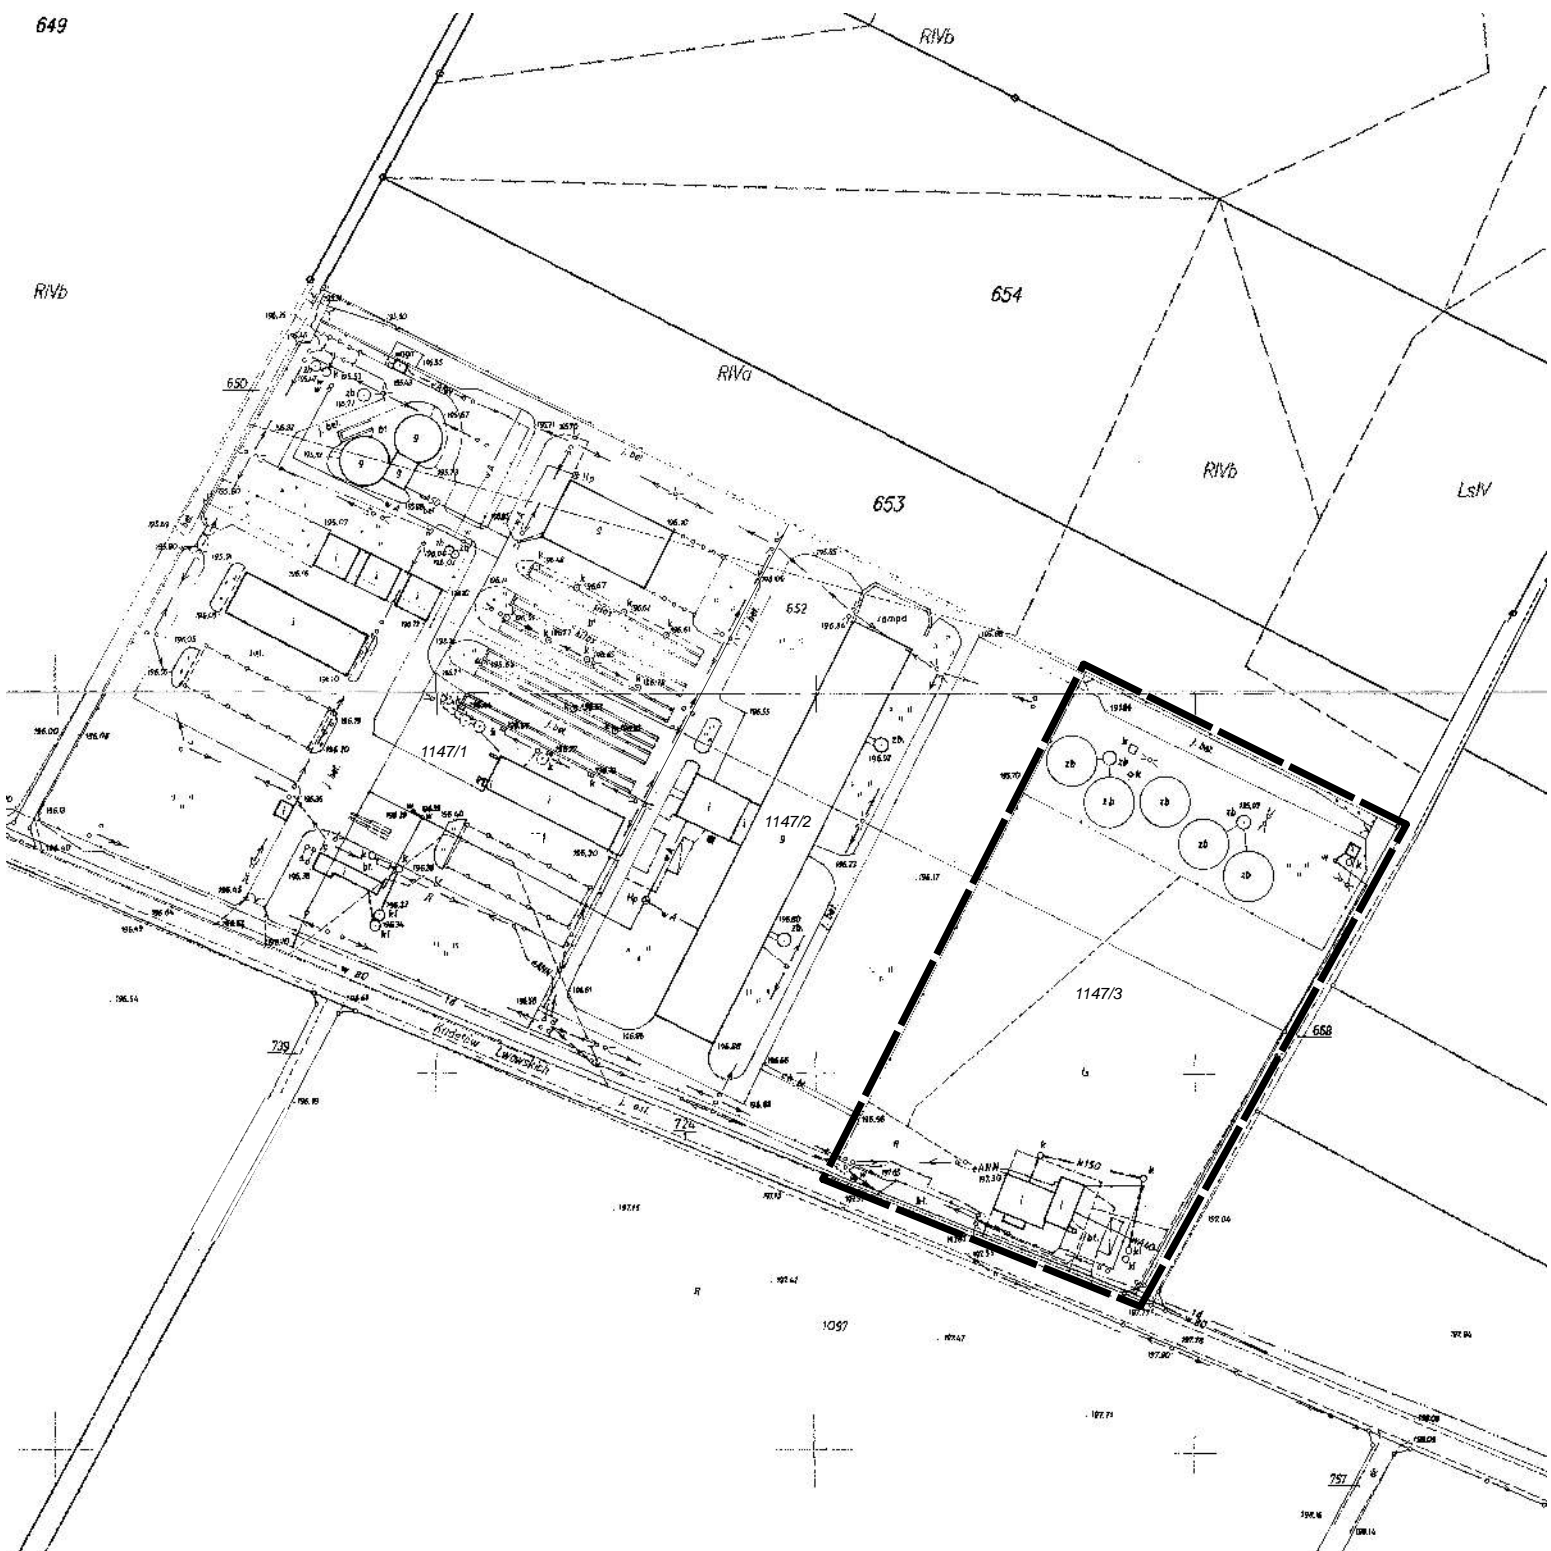

SKALA 1:2 000

 - GRANICE OPRACOWANIA ZMIANY
 MIEJSCOWEGO PLANU ZAGOSPODAROWANIA
 PRZESTRZENNEGO WSI **SUCHODANIEC**

ZAŁ CZNIK
DO UCHWAŁY NR/2015
RADY GMINY IZBICKO
z dnia 30 marca 2015 r.