

**UCHWAŁA NR XVI.100.2016
RADY GMINY IZBICKO**

z dnia 29 lutego 2016 r.

**o przystąpieniu do sporządzenia miejscowego planu zagospodarowania przestrzennego
IZBICKO,GRABÓW-2**

Na podstawie art. 18 ust. 2 pkt 5 ustawy z dnia 8 marca 1990 r. o samorządzie gminnym (t.j. Dz. U. 2015 r., poz. 1515, zm. poz. 1045 i 1890.) i art.14 ust. 1 ustawy z dnia 27 marca 2003 r. o planowaniu i zagospodarowaniu przestrzennym (t.j. Dz. U. 2015 r., poz. 199 z późn. zm.) – Rada Gminy Izbicko uchwała co następuje:

§ 1. 1. Przystępuje się do sporządzenia miejscowego planu zagospodarowania przestrzennego , IZBICKO,GRABÓW-2 obejmującego wyodrębnione obszary we wsi IZBICKO i GRABÓW, oznaczonych na załączniku graficznym do uchwały symbolami A, B, C, D, E, F,G,H,J.

2. Granice sporządzenia planu miejscowego wskazano na załączniku do uchwały.

§ 3. Wykonanie uchwały powierza się Wójtowi Gminy Izbicko.

§ 4. Uchwała podlega opublikowaniu na tablicy ogłoszeń w siedzibie Urzędu Gminy oraz na stronie internetowej gminy Izbicko

§ 5. Uchwała wchodzi z życie z dniem podjęcia.

Przewodniczący Rady
Gminy Izbicko

Henryk Zettelmann

SKALA 1: 5000

100 m

B

- GRANICE ZAMIERZONEGO SPORZĄDZENIA
MIEJSCOWEGO PLANU ZAGOSPODAROWANIA
PRZESTRZENNEGO IZBICKO, GRABÓW-2
gm. IZBICKO -
obszary oznaczone symbolami: A, B, C, D, E, F, G, H, J

A

B


E



ZALĄCZNIK nr 1
DO UCHWAŁY NR XVI.100/2016
RADY GMINY IZBICKO
z dnia 29.02.2016 r.

G

H

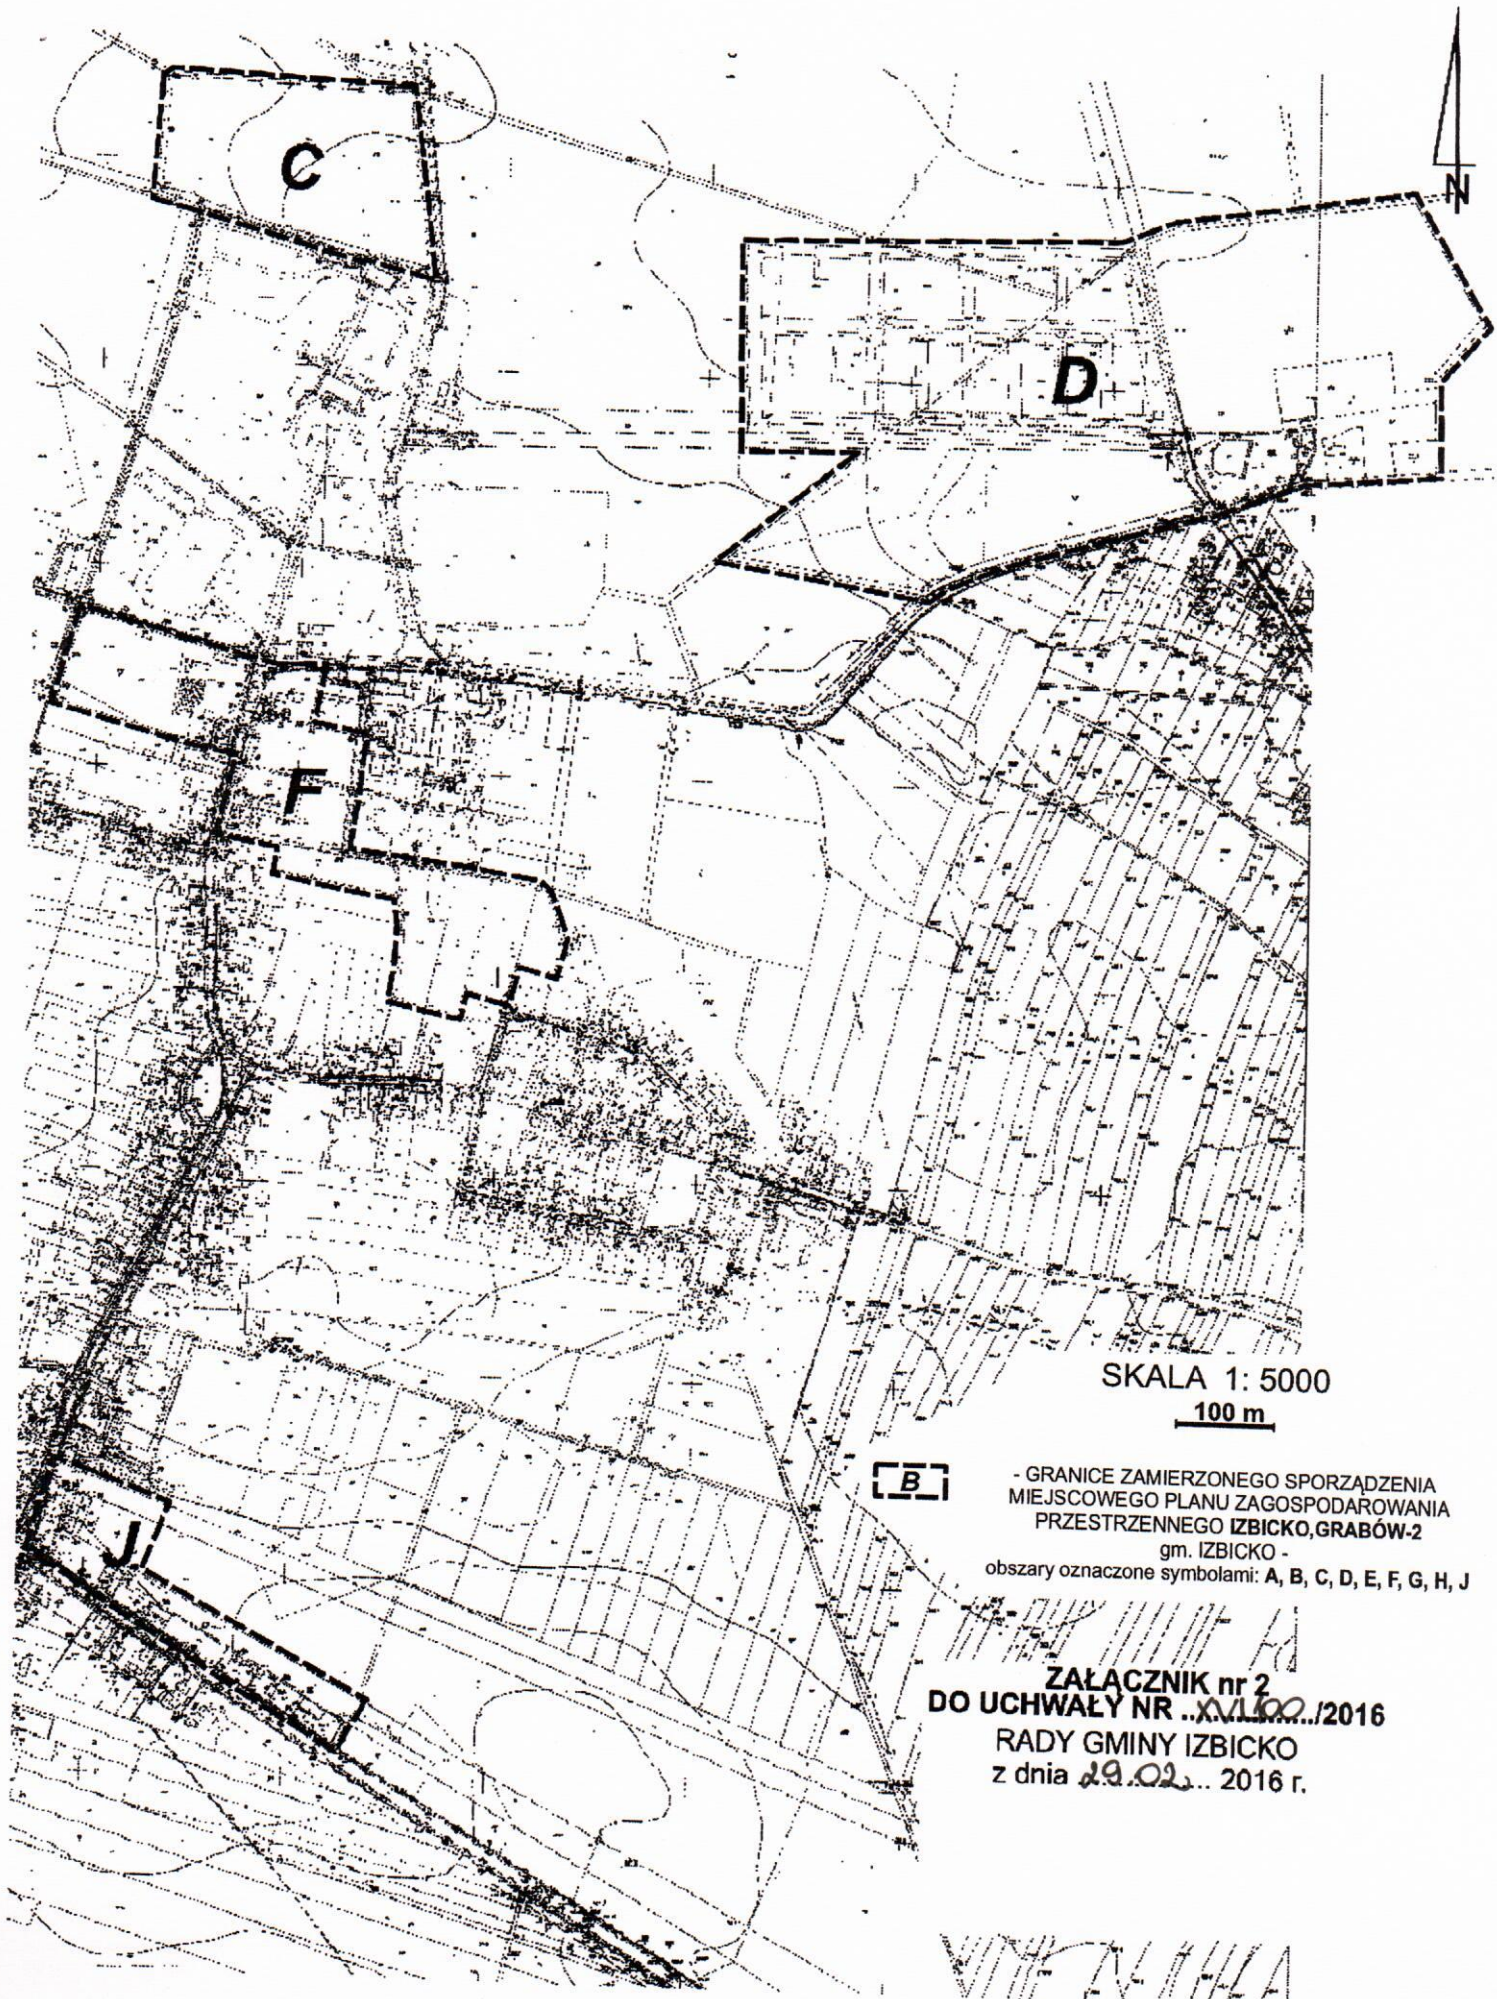

SKALA 1: 5000
100 m

B

- GRANICE ZAMIERZONEGO SPORZĄDZENIA
MIEJSCOWEGO PLANU ZAGOSPODAROWANIA
PRZESTRZENNEGO IZBICKO, GRABÓW-2
gm. IZBICKO -
obszary oznaczone symbolami: A, B, C, D, E, F, G, H, J

ZALĄCZNIK nr 2
DO UCHWAŁY NR ...XVI/100.../2016
RADY GMINY IZBICKO
z dnia 29.02... 2016 r.

[Handwritten signature]